


Nivel


1

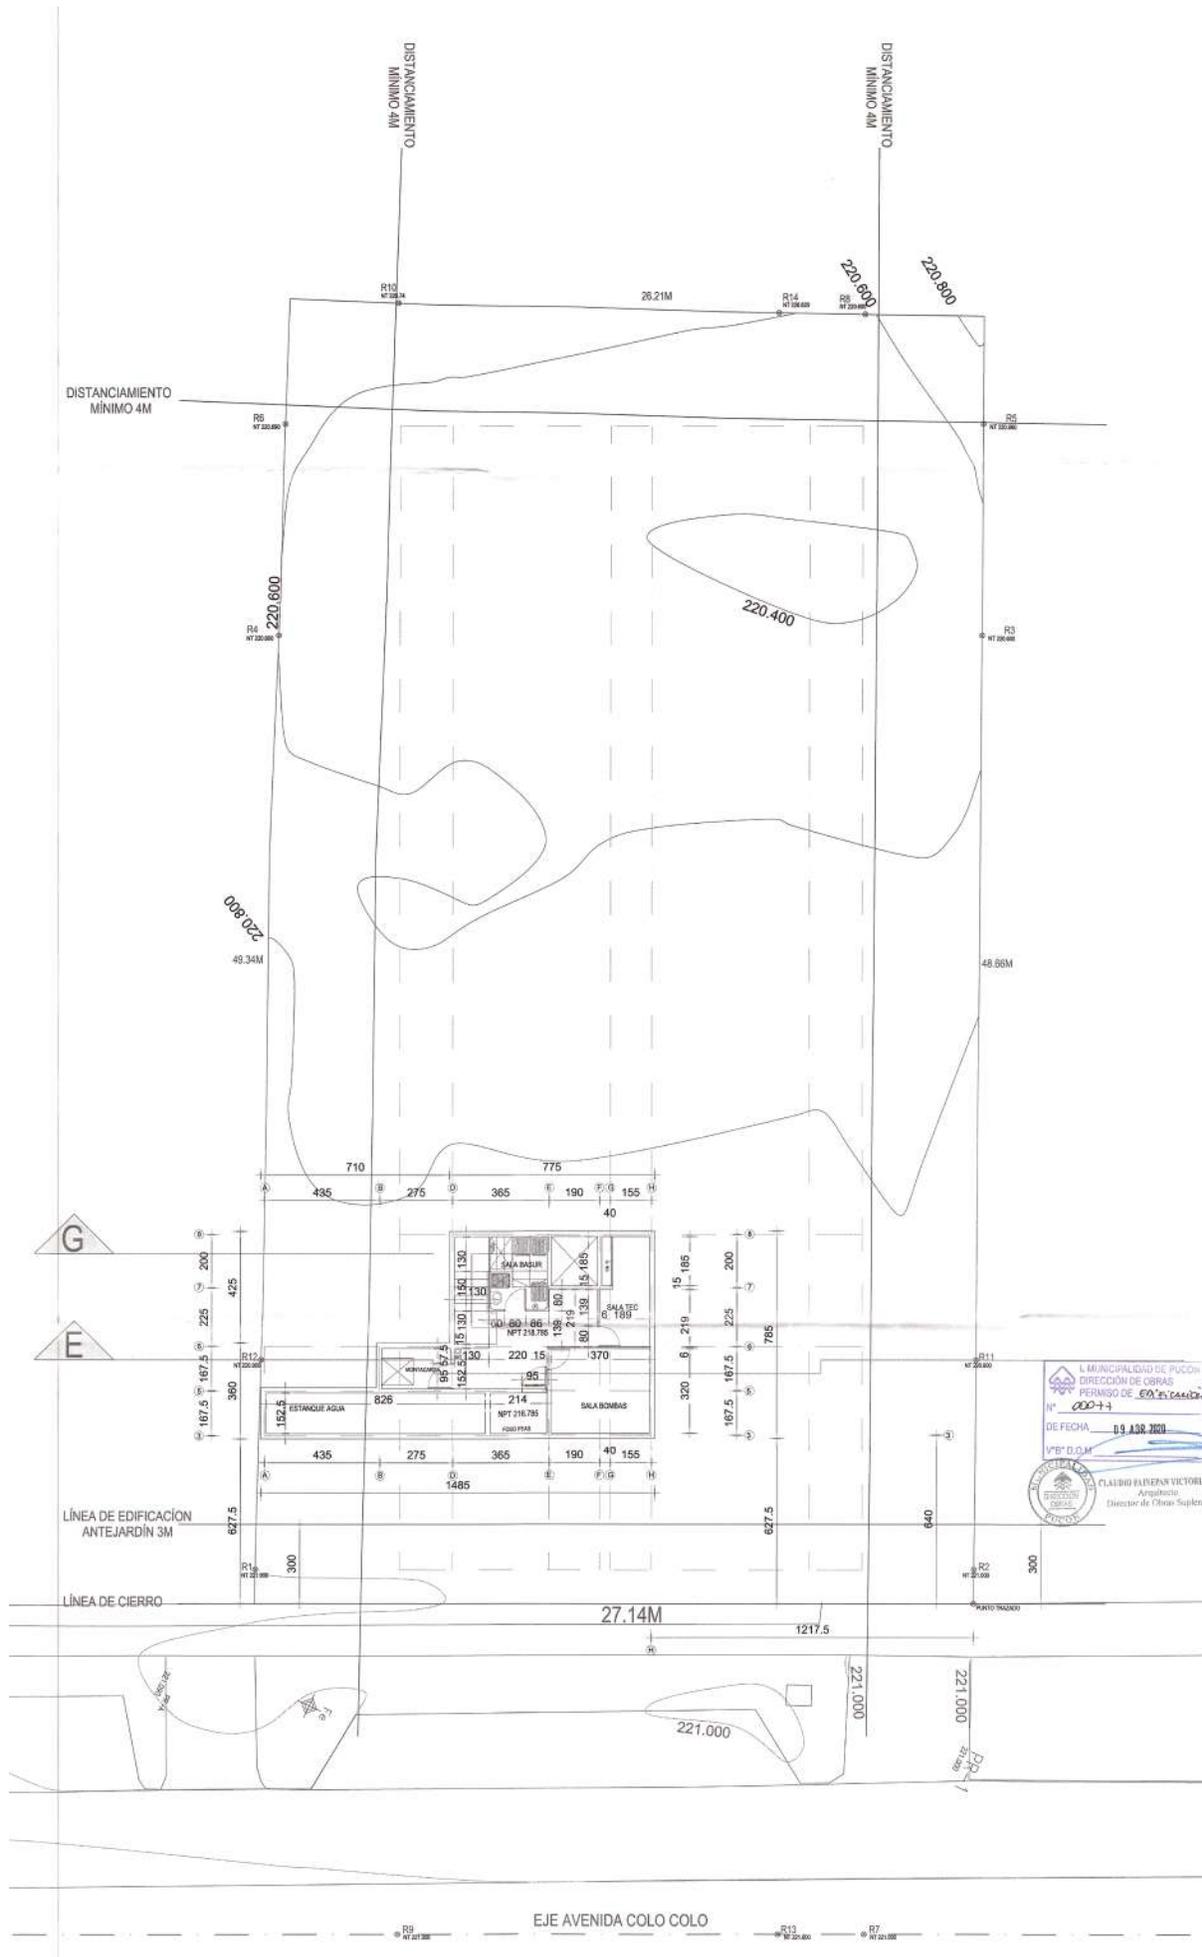

L MUNICIPALIDAD DE PUCÓN
DIRECCIÓN DE OBRAS
PERMISO DE OBRAS
Nº 000-14
DE FECHA 09 ABR 2020
Vº Bº D.O.M.
CLAUDIO ELIZABETH VICTORIA
Arquitecta
Director de Obras Suplente


Nivel

2

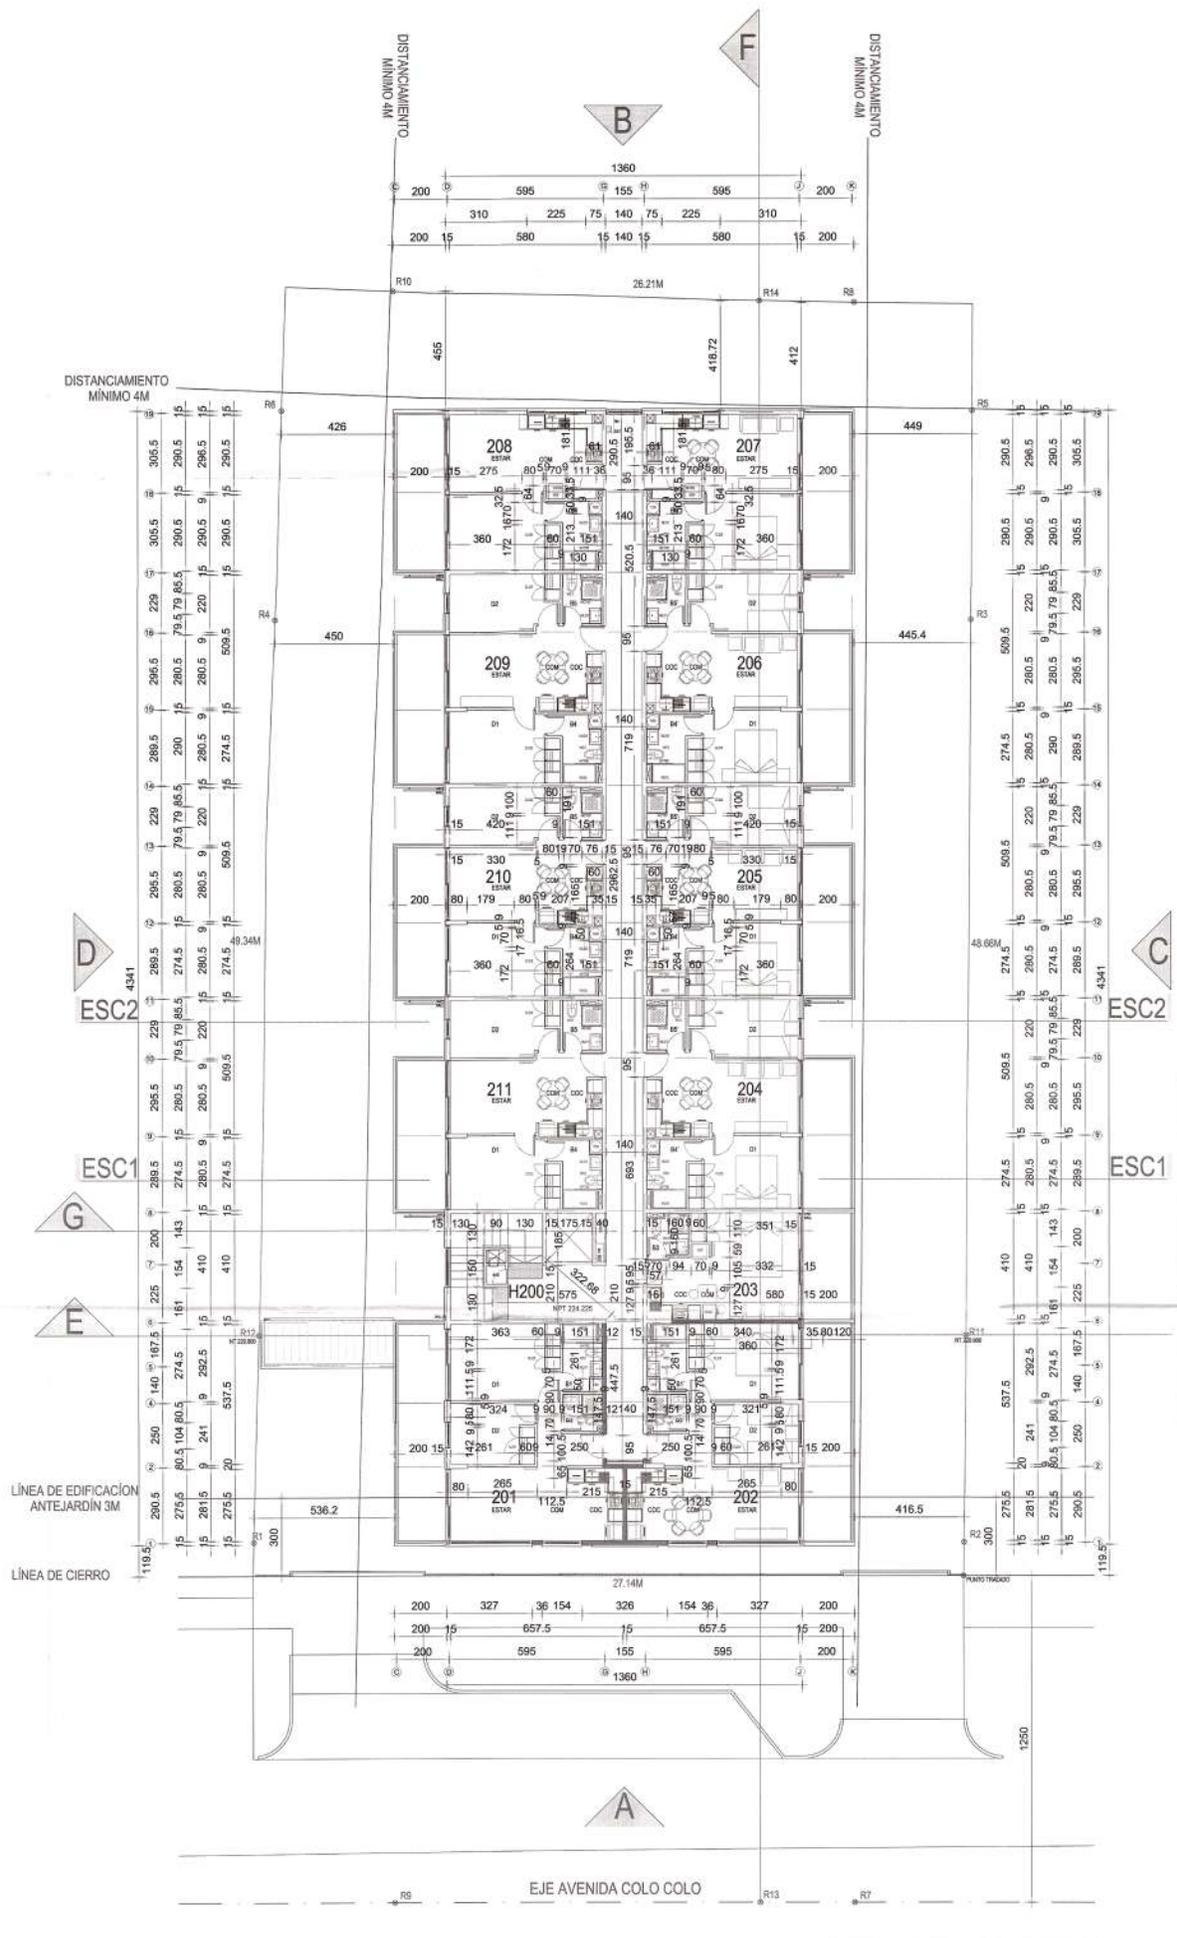


PLANTA NIVEL 2
ESCALA 1:100

Nivel 3

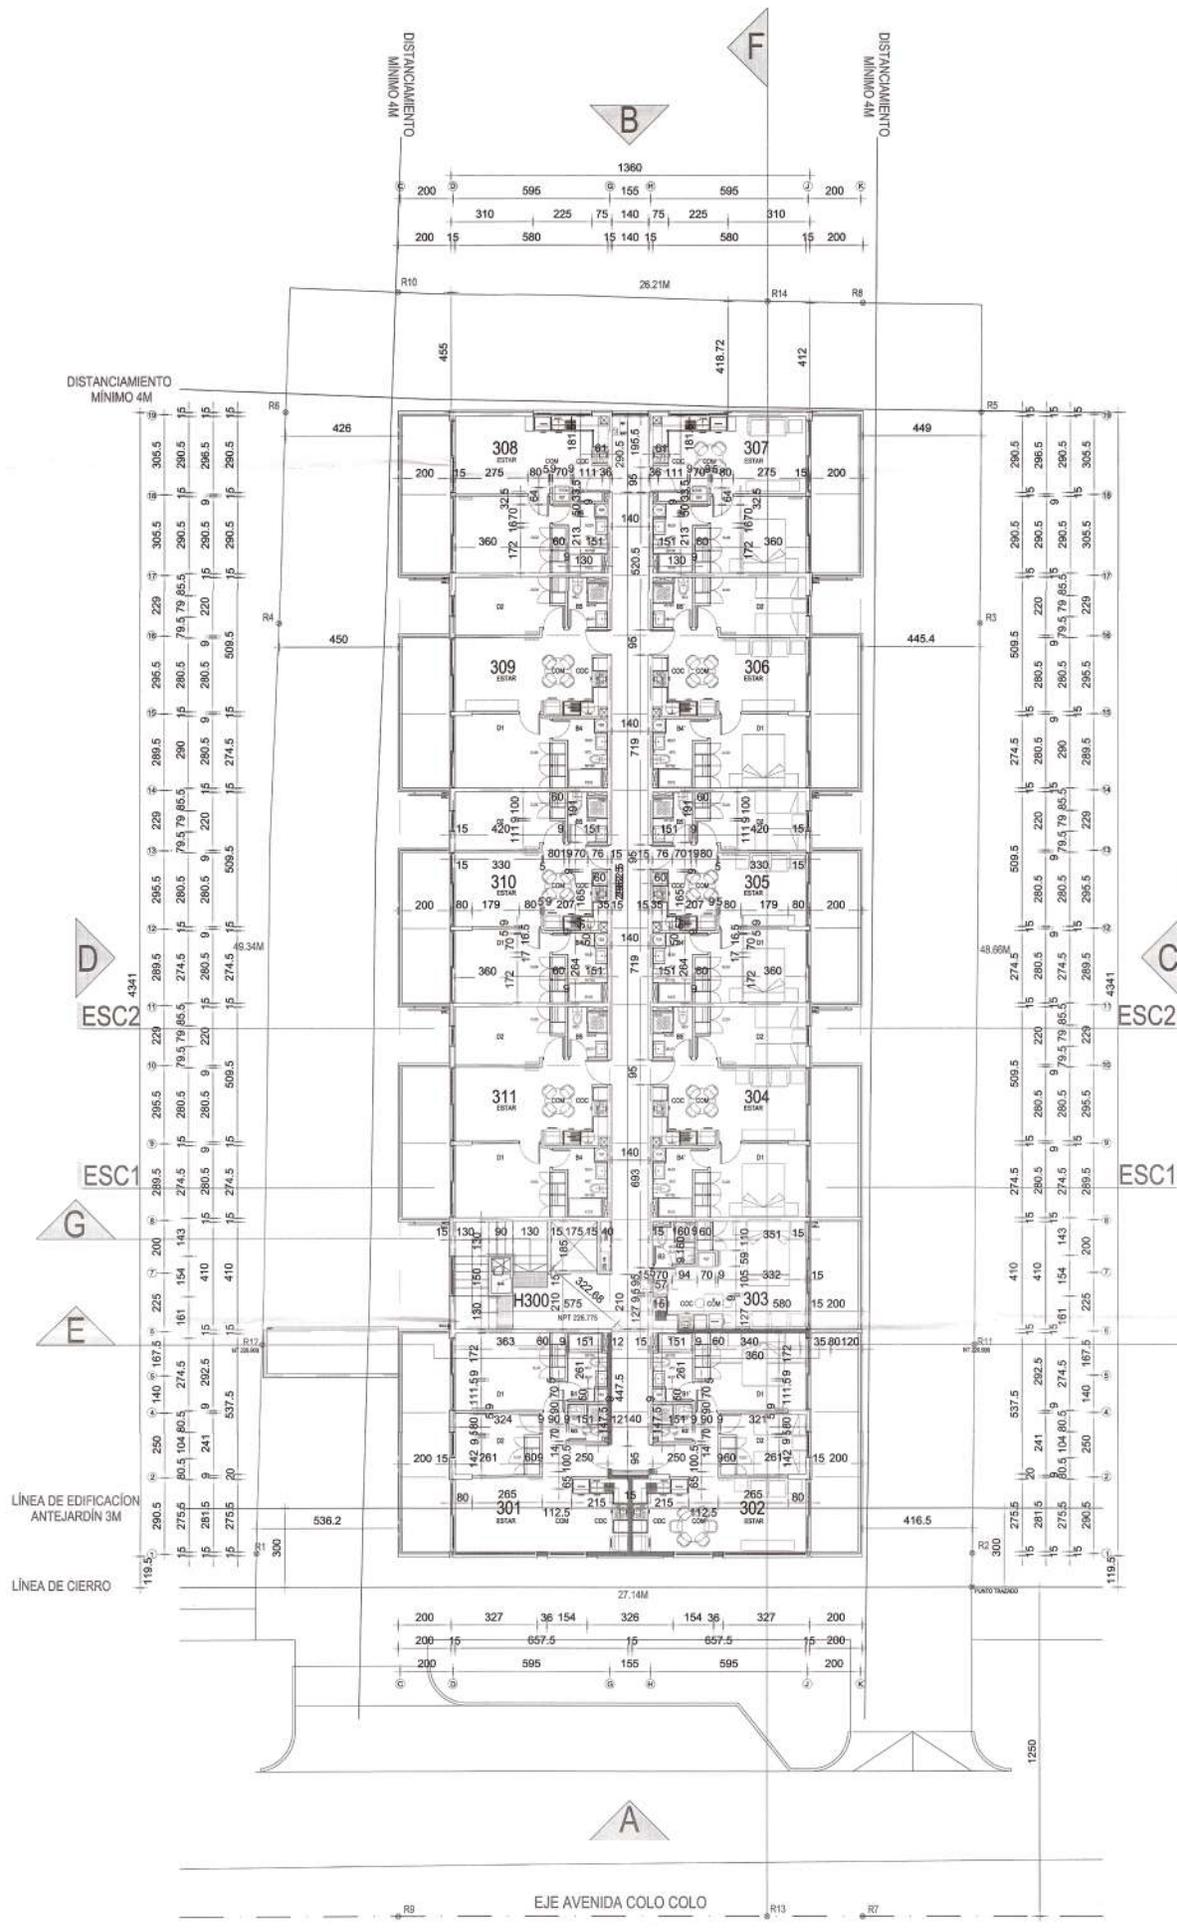

PLANTA NIVEL 3
ESCALA 1:100

Nivel 4

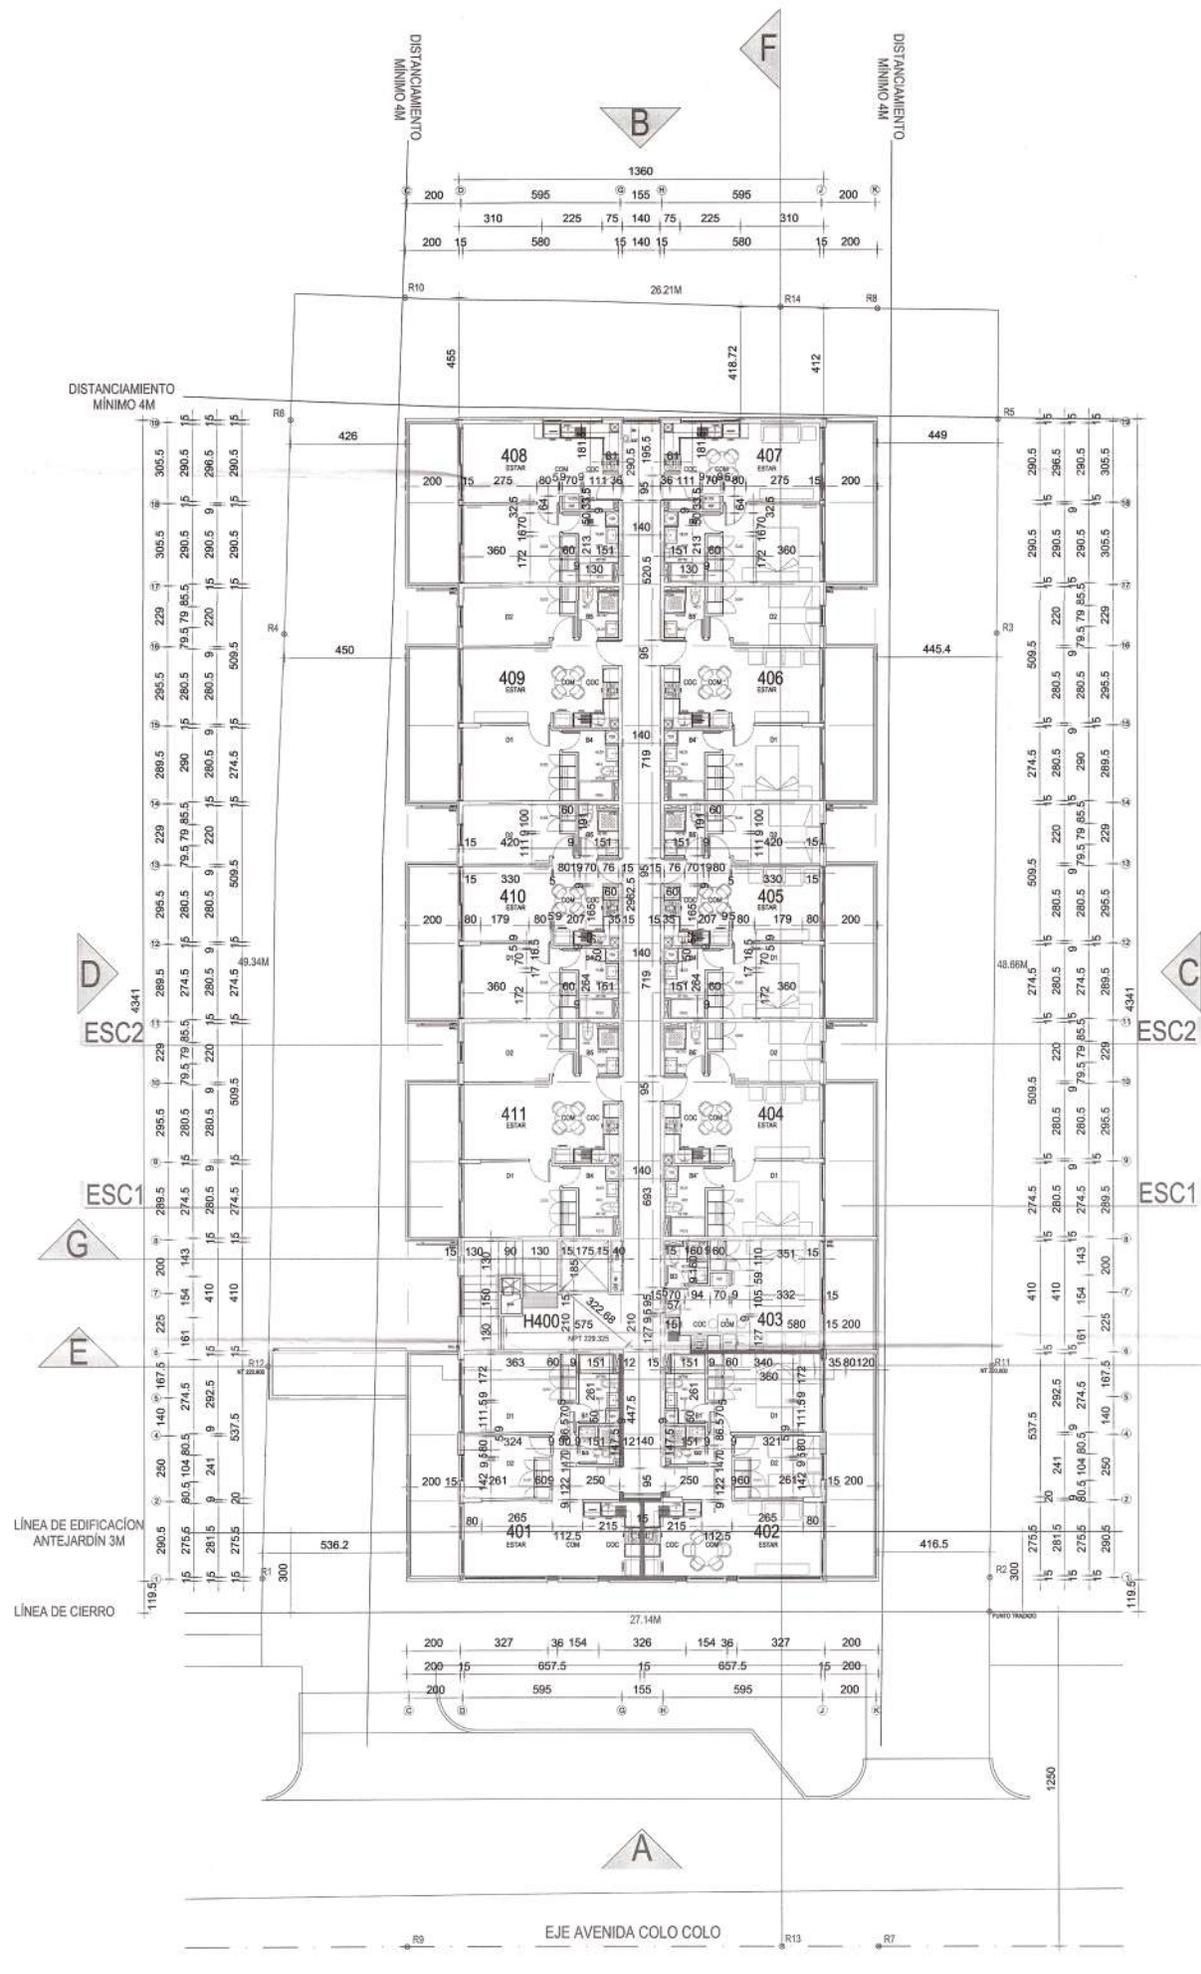

PLANTA NIVEL 4
ESCALA 1:100